


2025-03-13

VILLA N°24

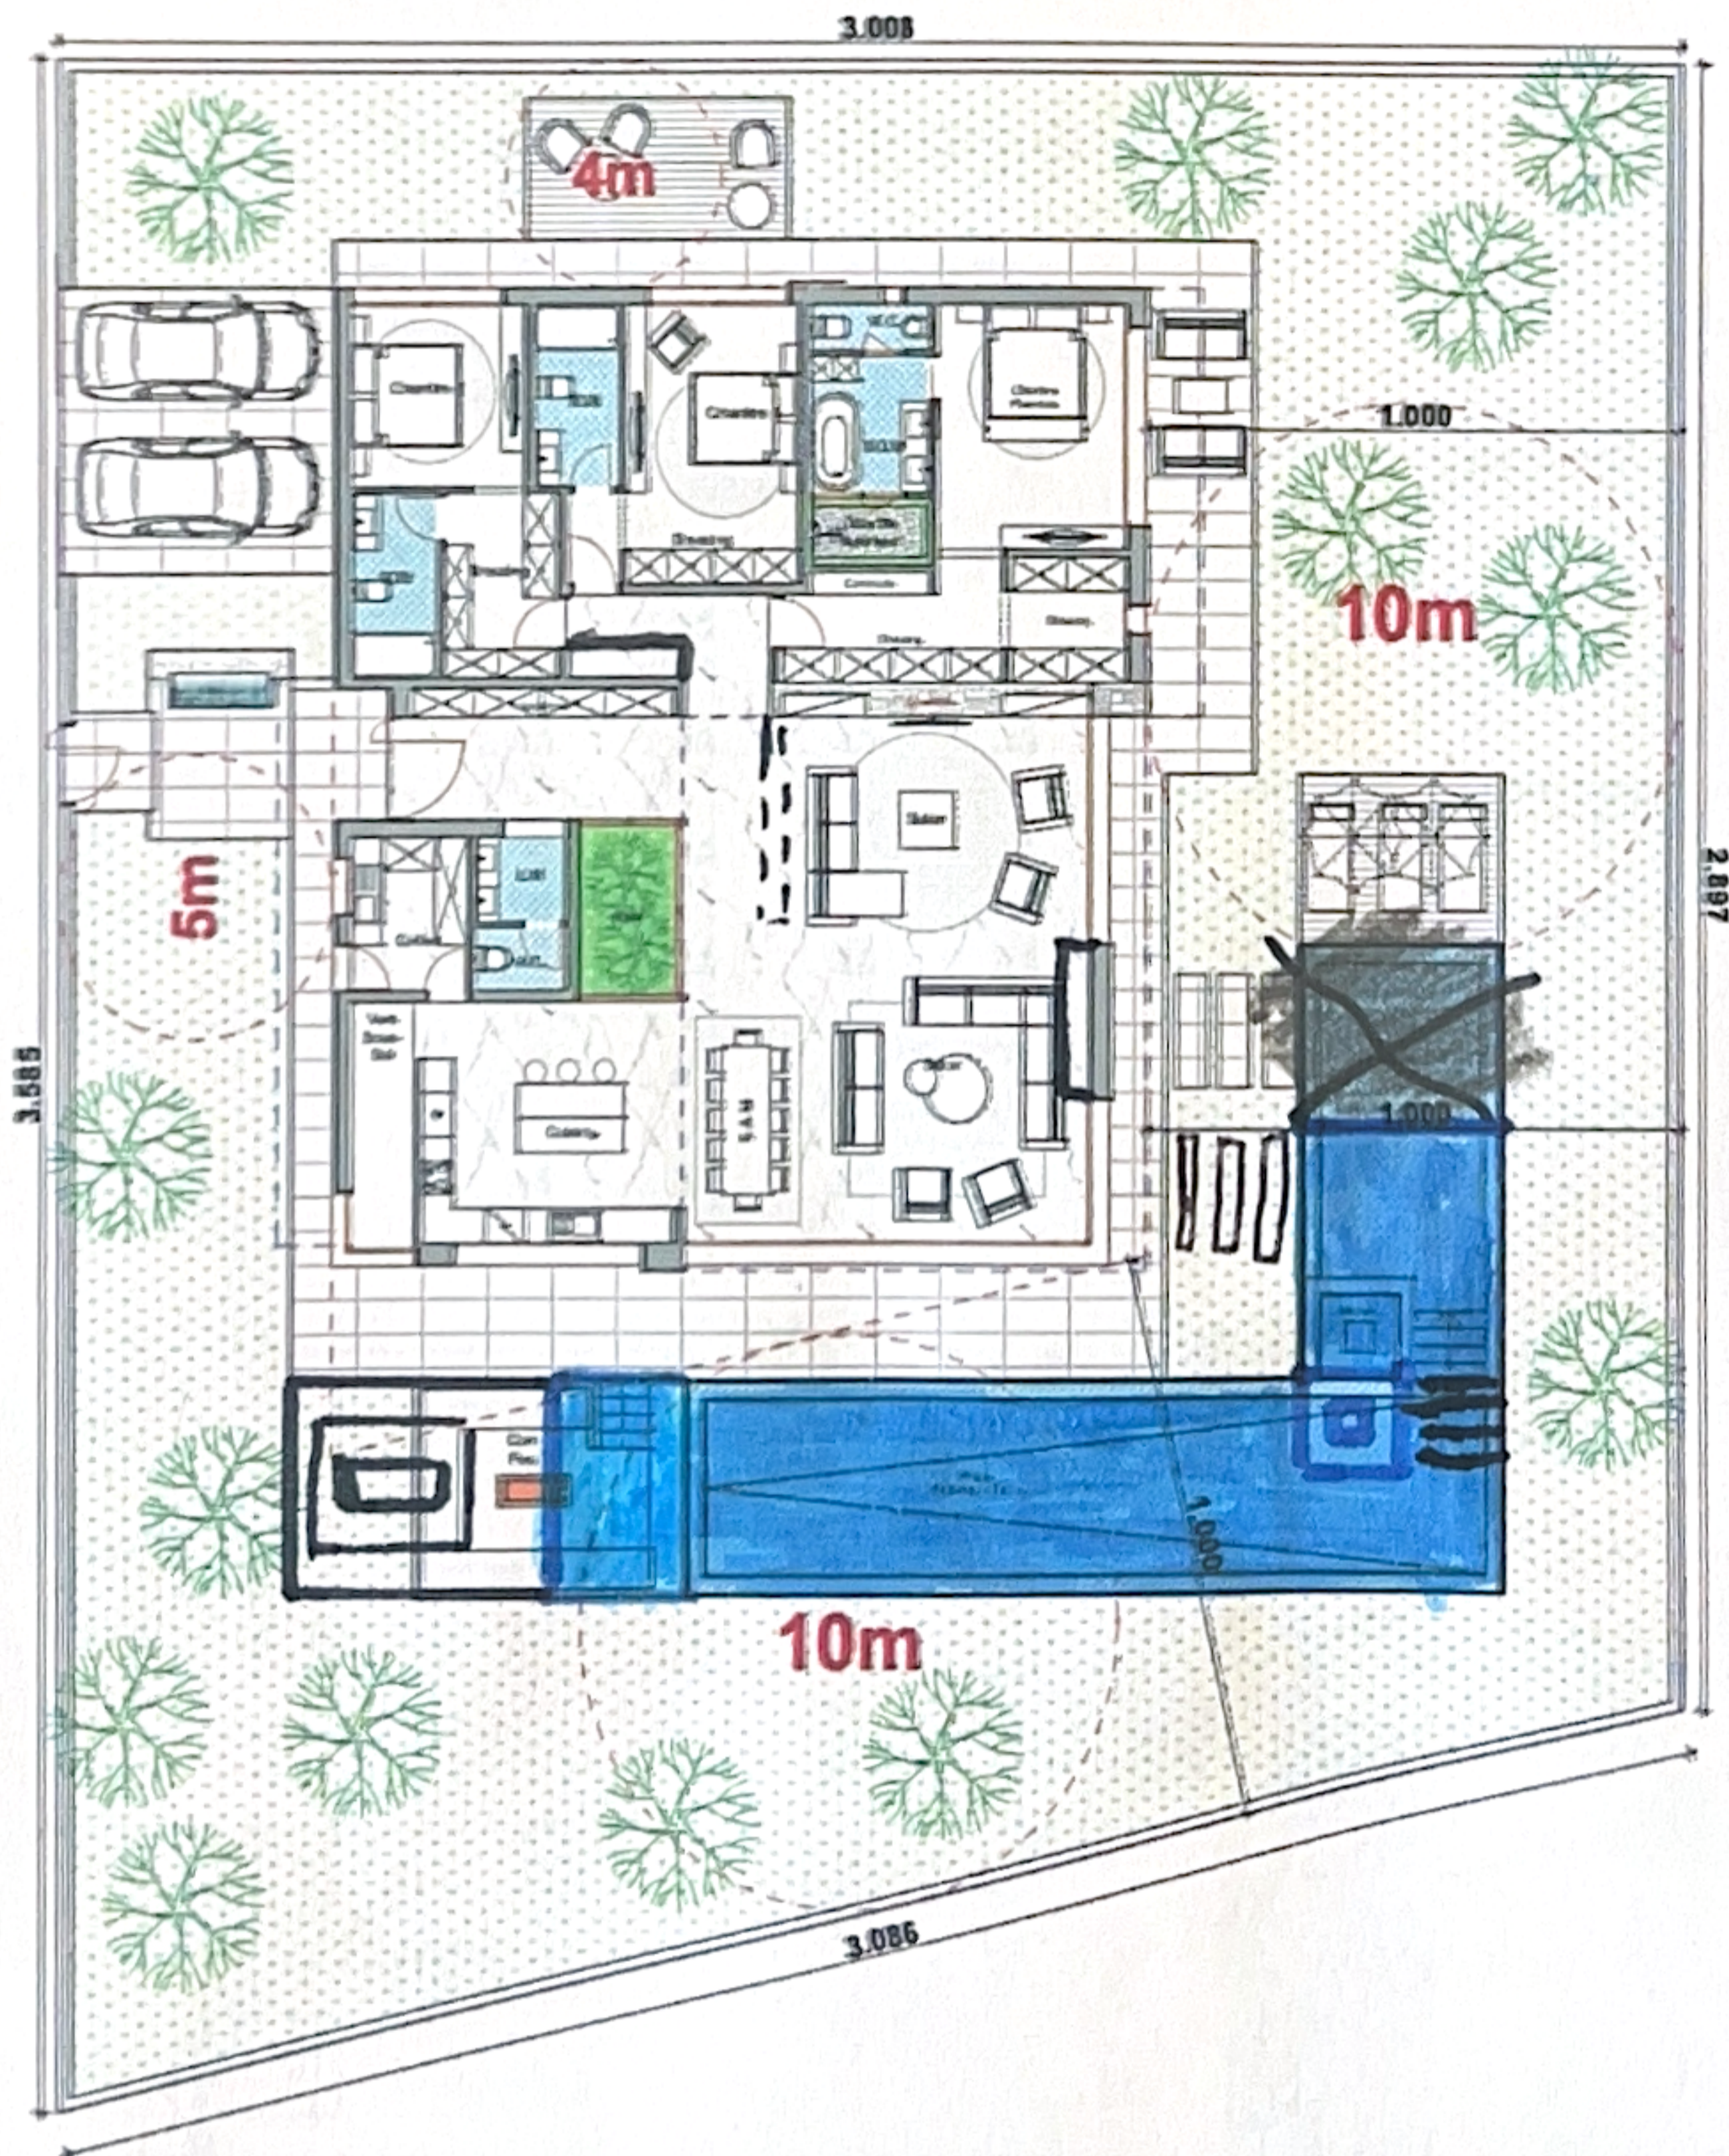

Plan RDC  
Surface couverte = 265 m<sup>2</sup>

- raccourcir plage
- rallongé piscine cotés route (SUD)
- voir plan sous sols
- SALON enterré a déplacé a l'aligné sur villa
- Jacuzzi piscine décalé cotés SUD avec les marches.